Entwurf vom 17. Oktober 2011

tram region bern
Köniz–Bern–Ostermundigen

ZMB Innenstadt Bern

Teilprojekt 3 Innenstadt

Variante C2 direkt, Bundesgasse
Abschnitt:
- Bundesgasse

Situationsplan

Interne Nr. Projektverfasser:	Plan Nr.:	Massstab:	Format [cm]:
665 / 2573	TRB-TP3-21-001-035	1:500	60/210

Projektverfasser:	Plan Bemerkungen	Datum	gez.	prüf.	Vk
INGE 4 +	Erstellung	21.09.2011	RL	RK	TW

Generalplaner: INGE 4 + Ingenieurgemeinschaft Tram Region Bern AG, Zürcherstrasse 39, 8952 Schlieren, Tel. 044 730 75 00, Fax 044 730 75 01, www.inge4.ch
Mitarbeit: metron Verkehrsplanung AG, Stahlrain 2, 5200 Brugg, Tel. 056 460 91 11, Fax 056 460 91 99, www.metron.ch
BKP Verkehrsingenieure AG, Bahnhofstrasse 6, 5000 Aarau, Tel. 062 834 03 03, Fax 062 834 03 04, www.bkp.ch

Unterauftragnehmer:
AVAG
Aufzug Bern Liegenschaftsverwaltung AG
Güggelgasse 4 Postfach 8031

Planungsgemeinschaft Tram Region Bern:
Kanton Bern Canton de Berne
Stadt Bern
Gemeinde Ostermundigen
BERNMOBIL
Regionalkonferenz Bern-Mittelland
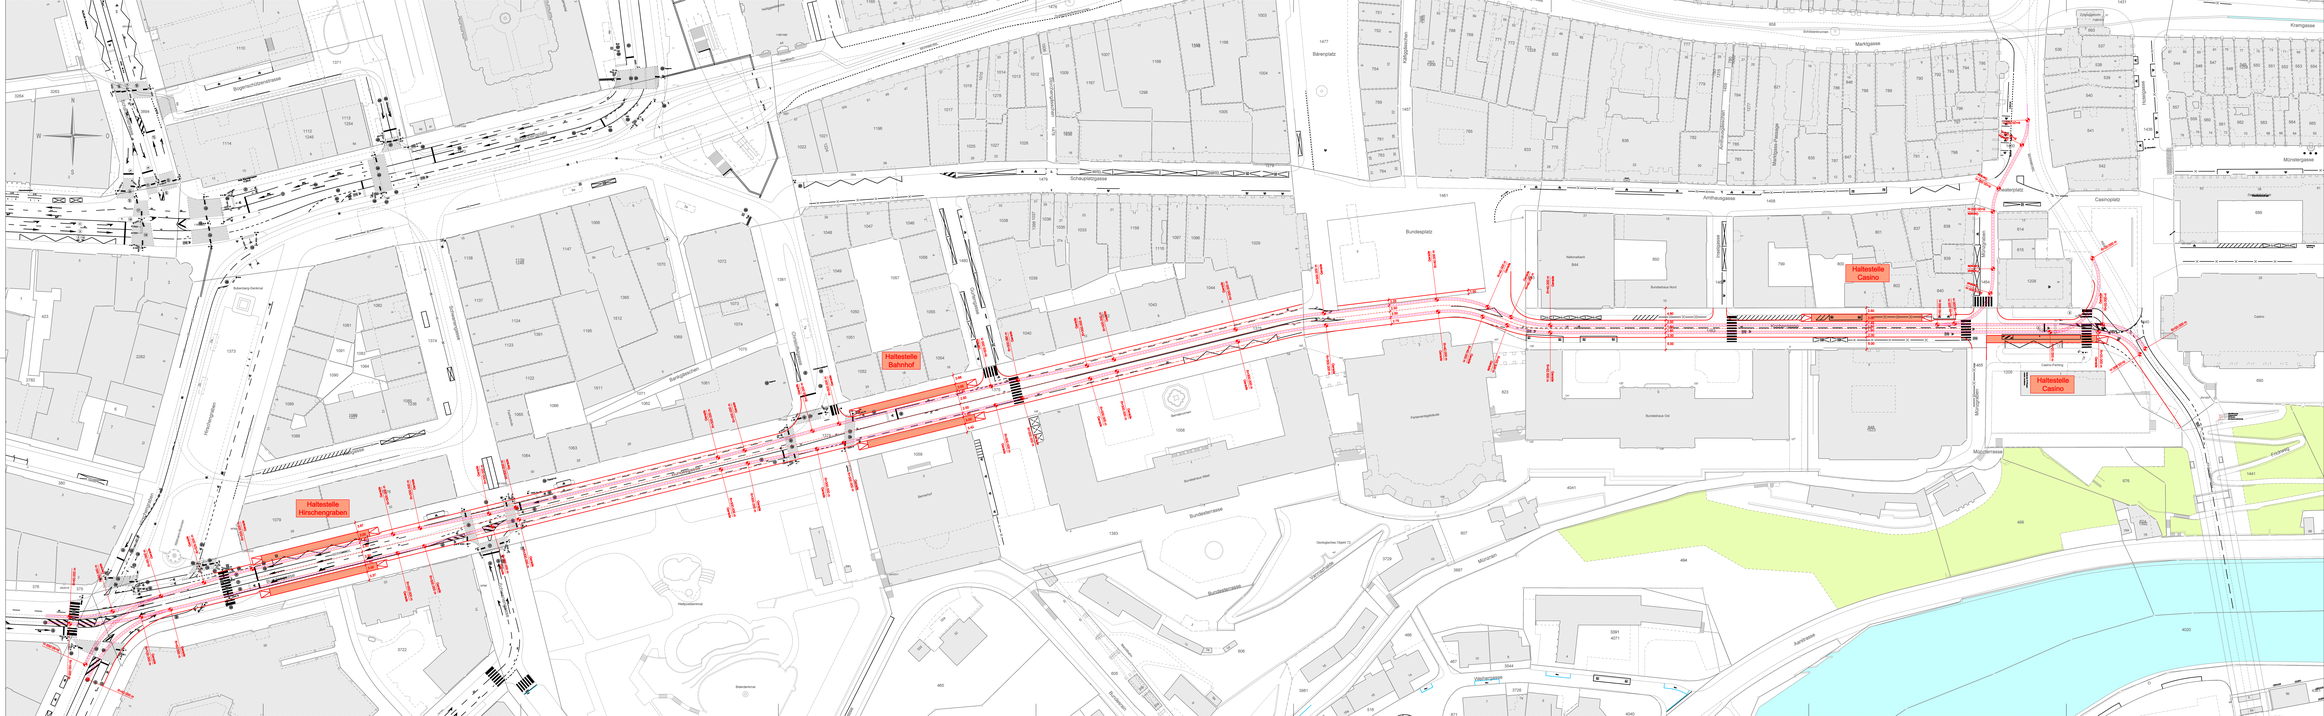
Datei-Name: Gesamtsituationsschnitt_Phase_02_Plan 035_Situation_C2d.dgn